




**LIRE
385**


lanimetria di u.i.u. in Comune di CASSANO D'ADDA..... via DON A. CASTELLAZZI..... civ. N° 18

38PC N° 22753 DEL 22.06.1994

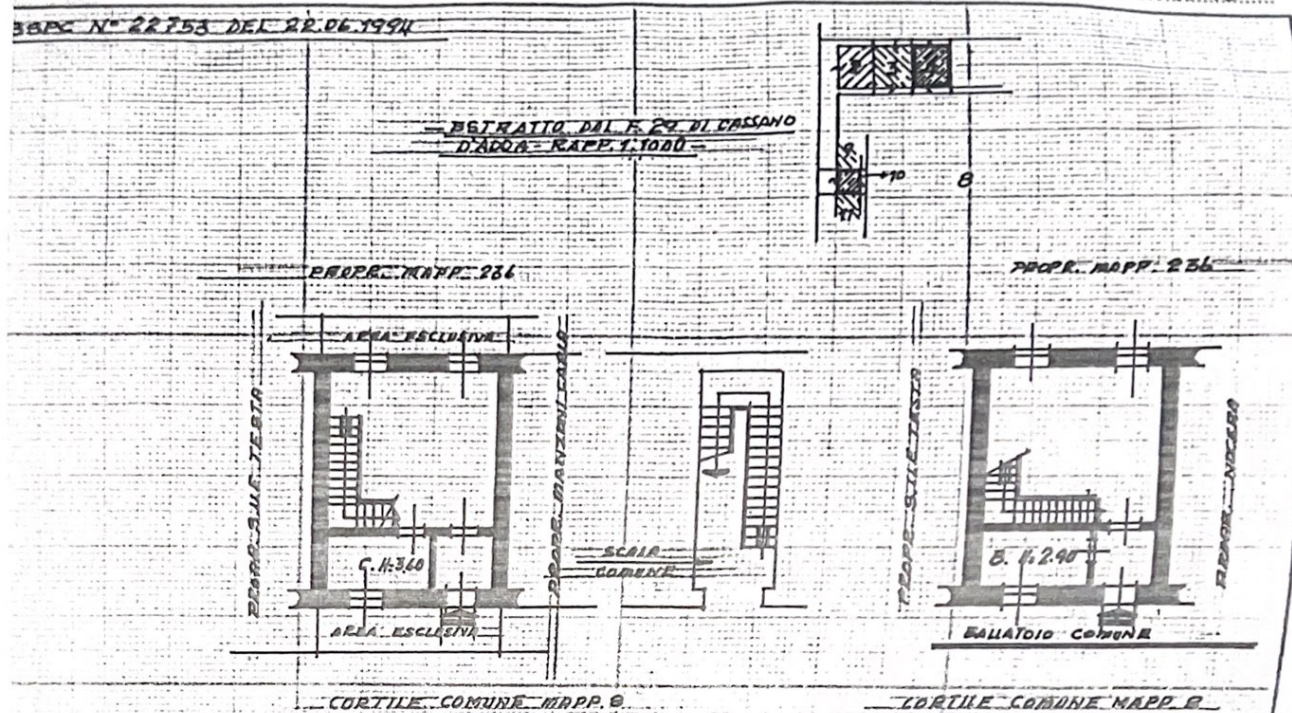

PIANTA PIANO TERRA

PIANTA PIANO PRIMO

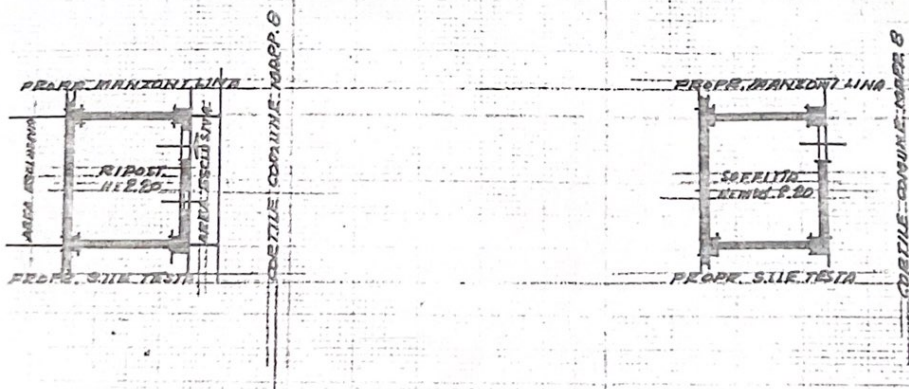

ORIENTAMENTO



SCALA DI 1:200

variazione di N.C. ☒
 rinuncia di variazione ☐

Compilata dal Geom. Giovanni Secchi
(Titolo, cognome e nome)

Isritto all'albo dei Geometri
della provincia di MILANO n. 3655
data 11.07.94 Firma [Signature]



RISERVATO ALL'UFFICIO

identificativ catastali

29

14

٢٥


3/SPC



22753 22 GIU. 1994

Cosc. Belvignate


ESTRATTO DI MAPPA DEL F.
29 DI CASSANO D'ADDA-
RAPP.1:1000

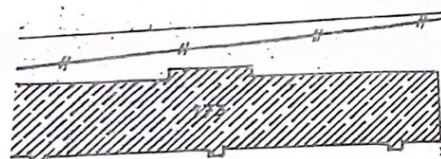

292

172

Il sottoscritto Tecnico dichiara che le porzioni
di F.R. rappresentate in mappa e contraddistinte
col mappelli 4 sub.2 e 3 e 10 corrispondono a quel-
le oggetto di denuncia.

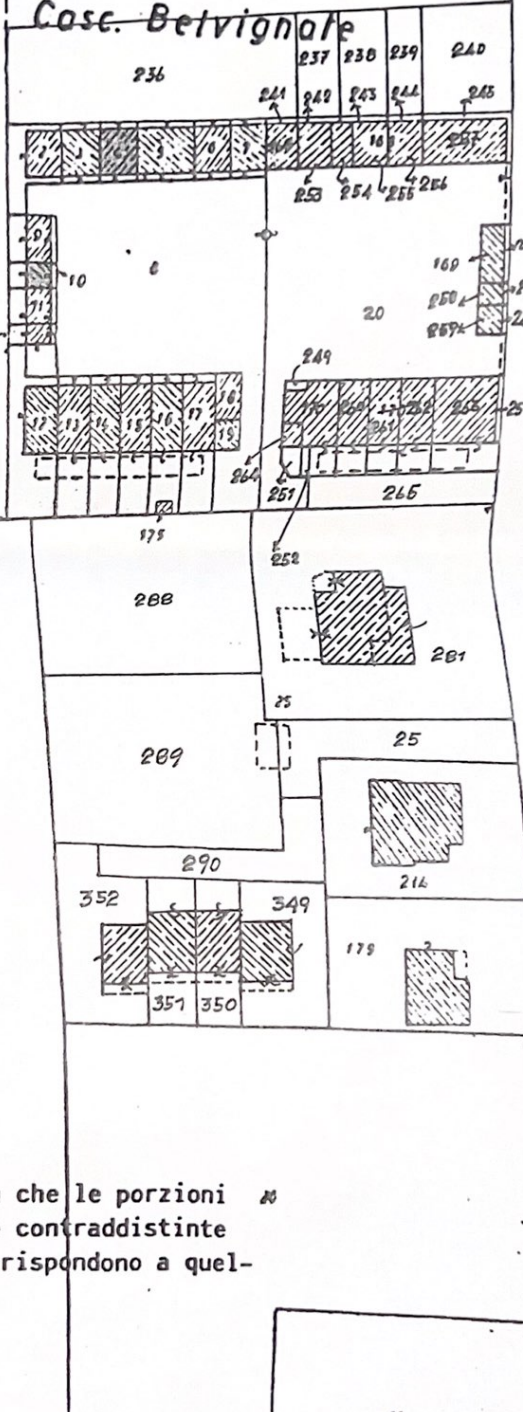

COMUNE